

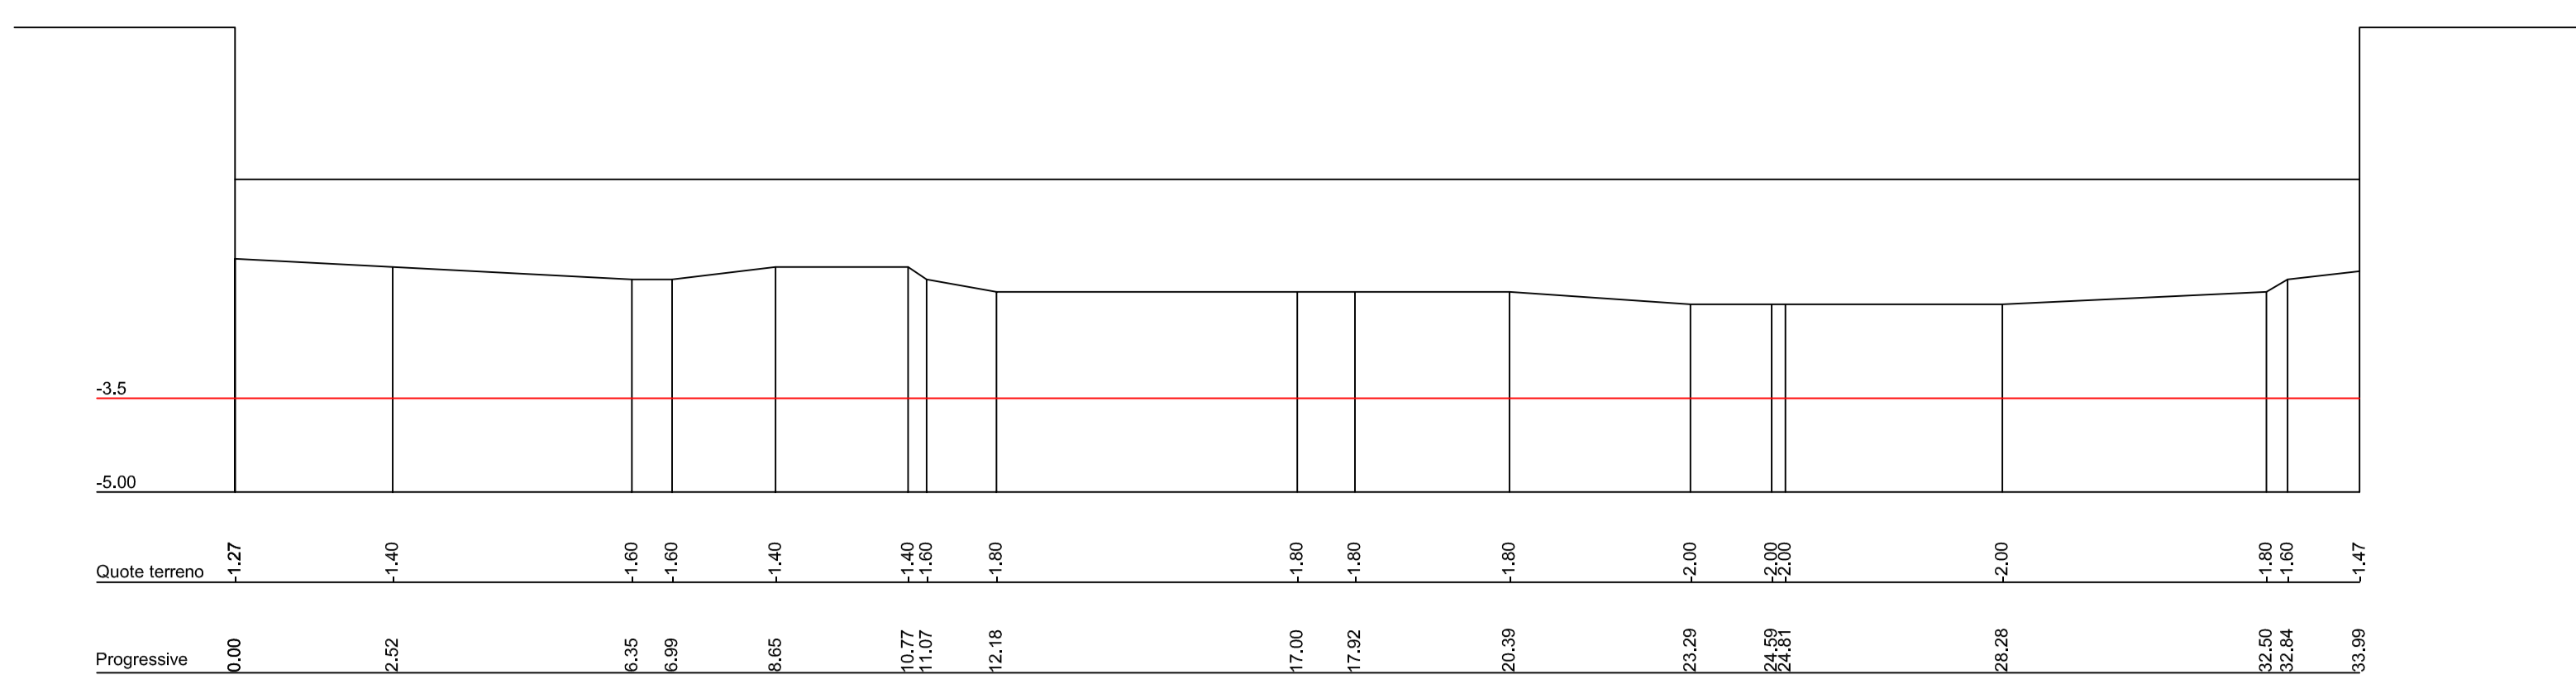


primi 50 cm C. A2
rif. batim. 2015

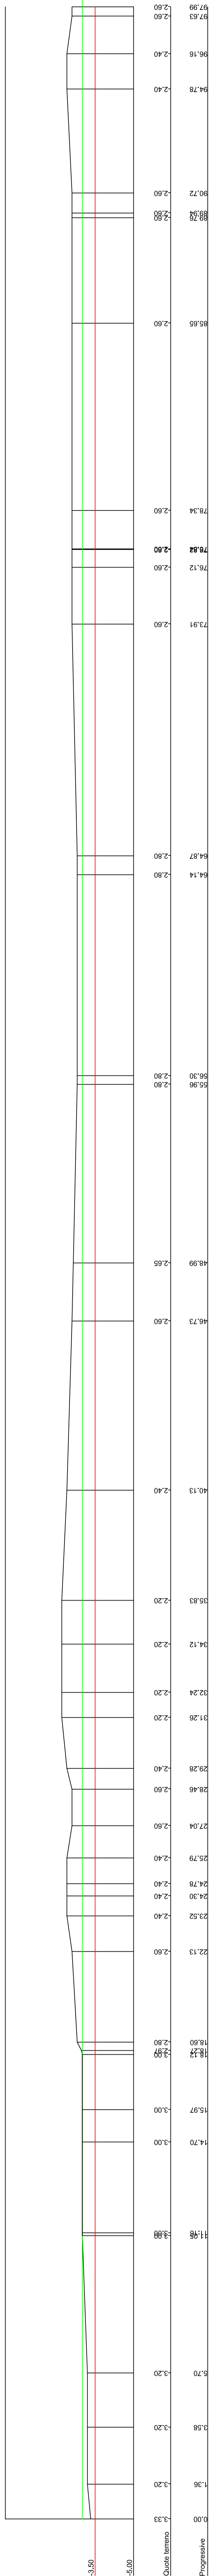


sez.9

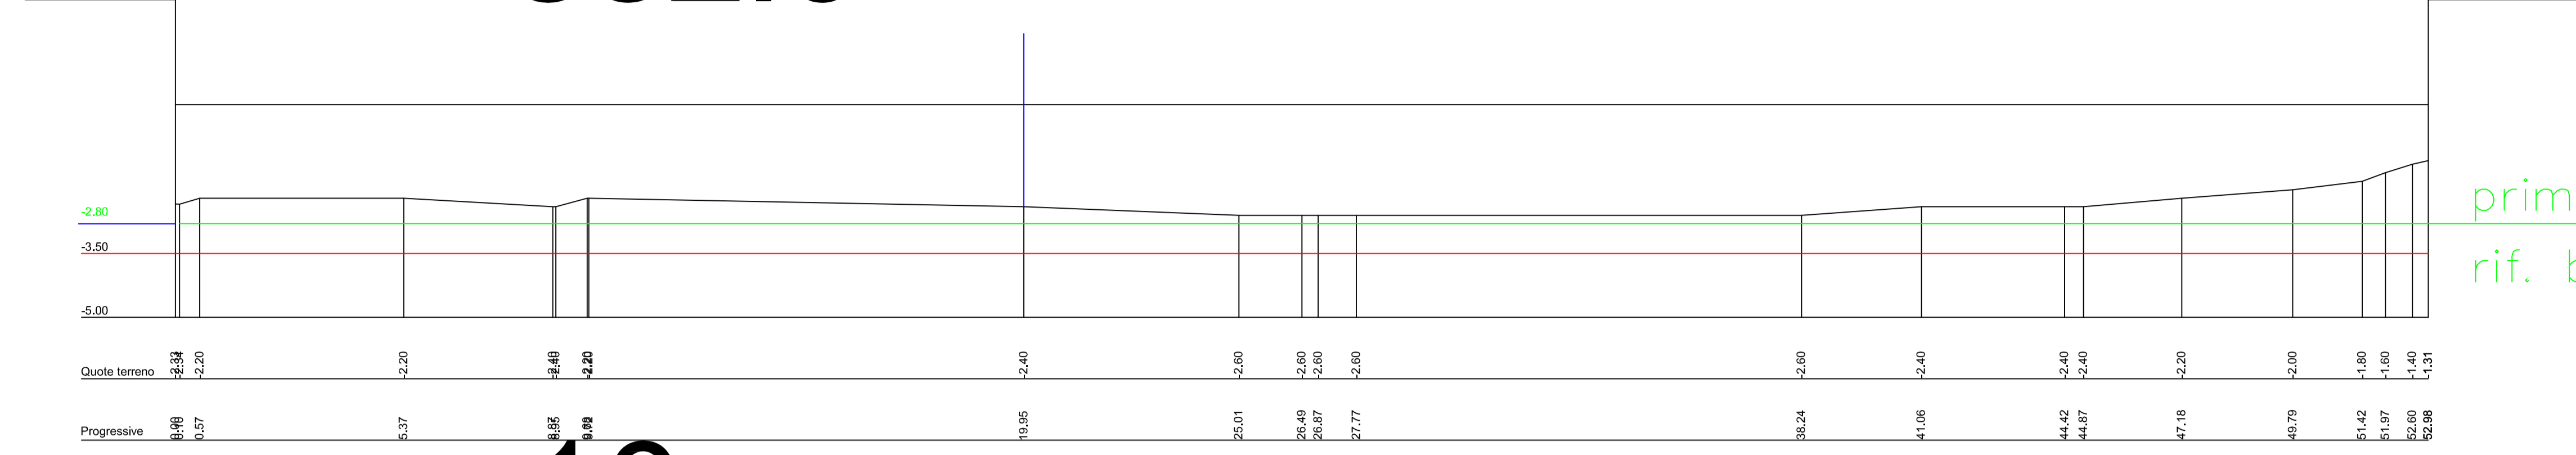


sez.10

primi 50 cm C. A2
rif. batim. 2015

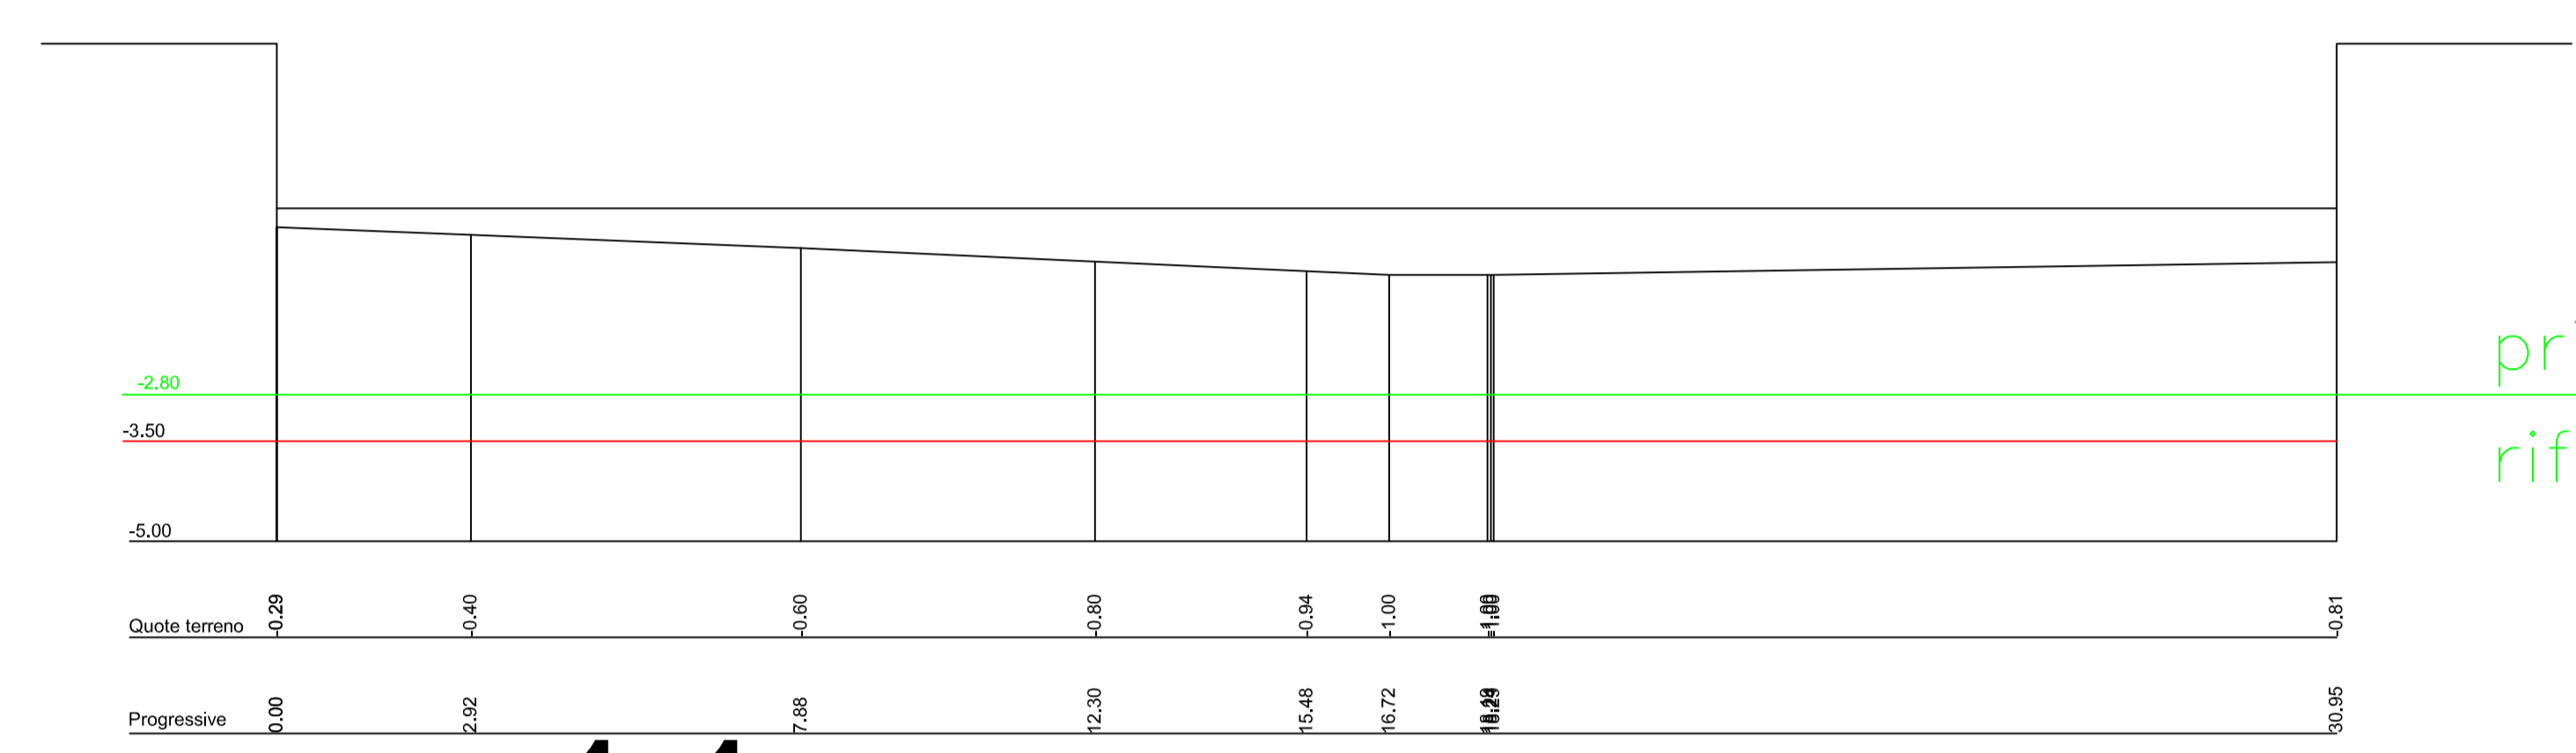


sez.11

primi 50 cm C. A2
rif. batim. 2015

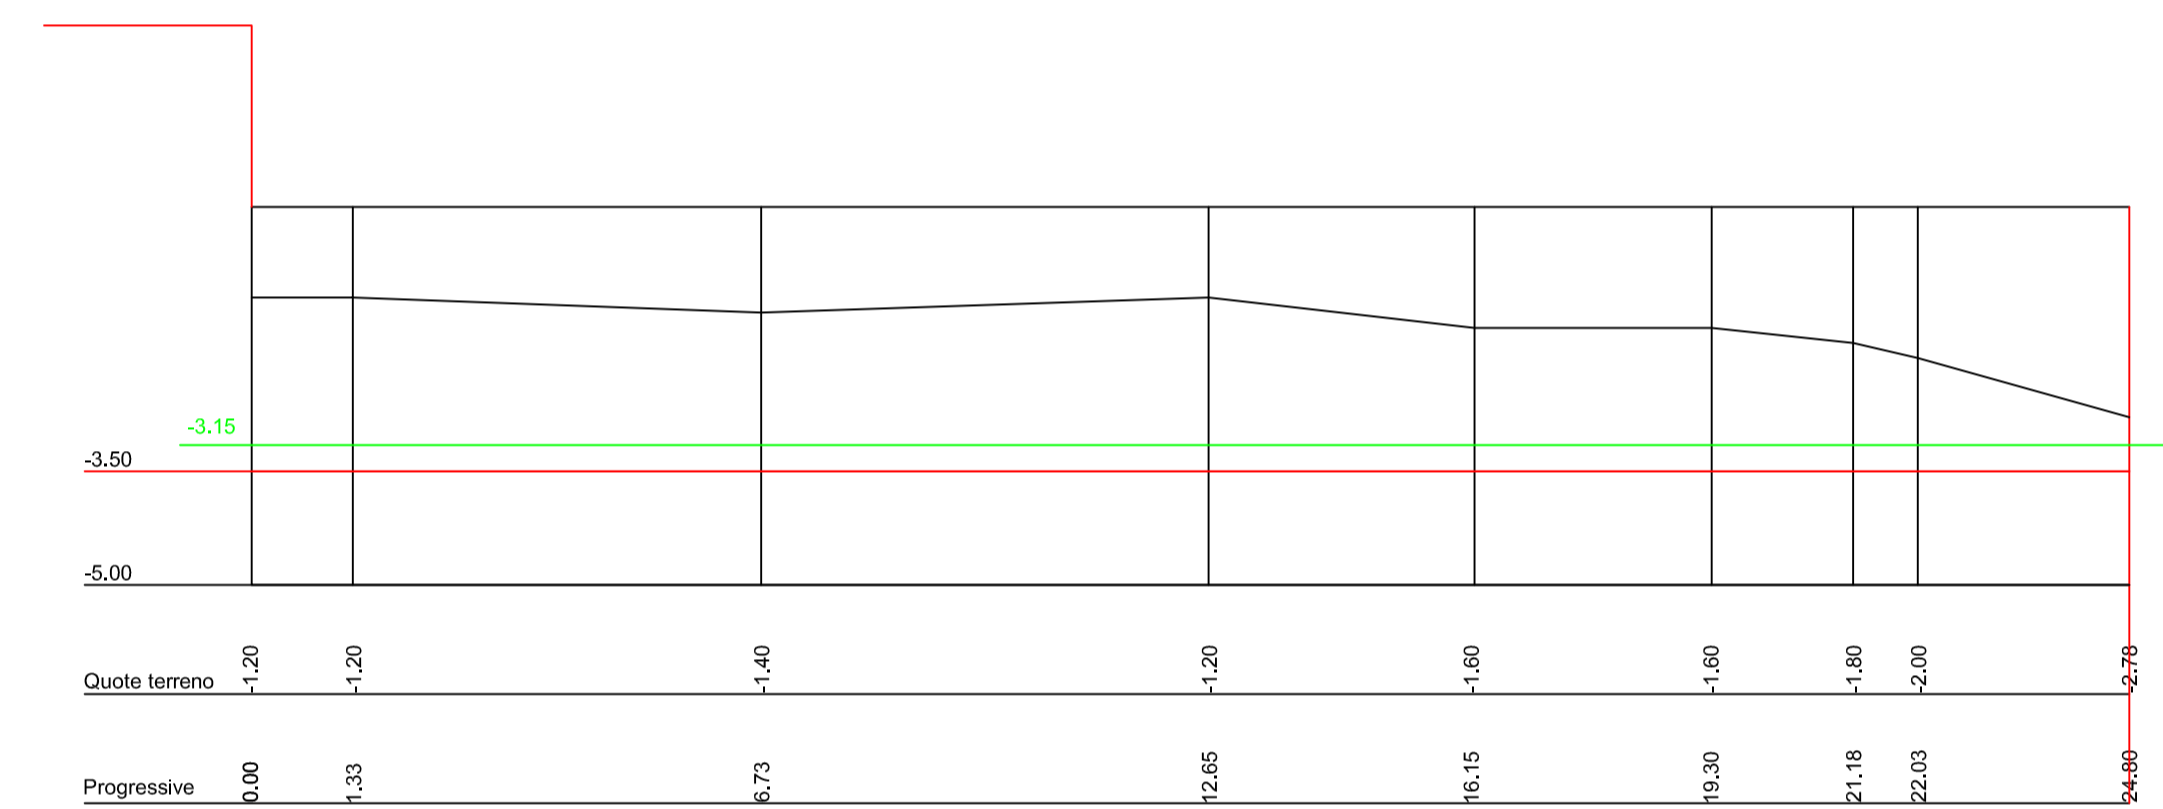


sez.13a

primi 100 cm C. A2"
rif. batim. 2015

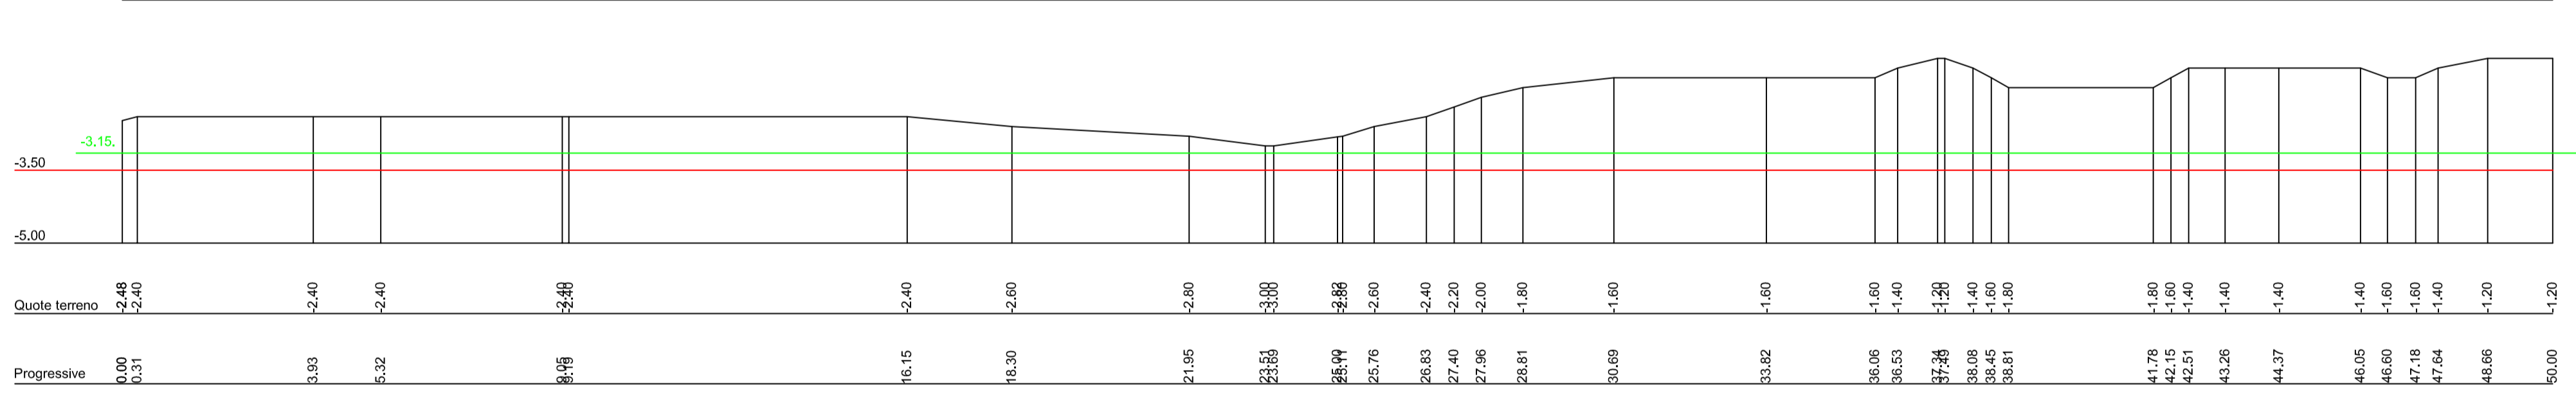


sez.13

primi 100 cm C. A2"
rif. batim. 2015

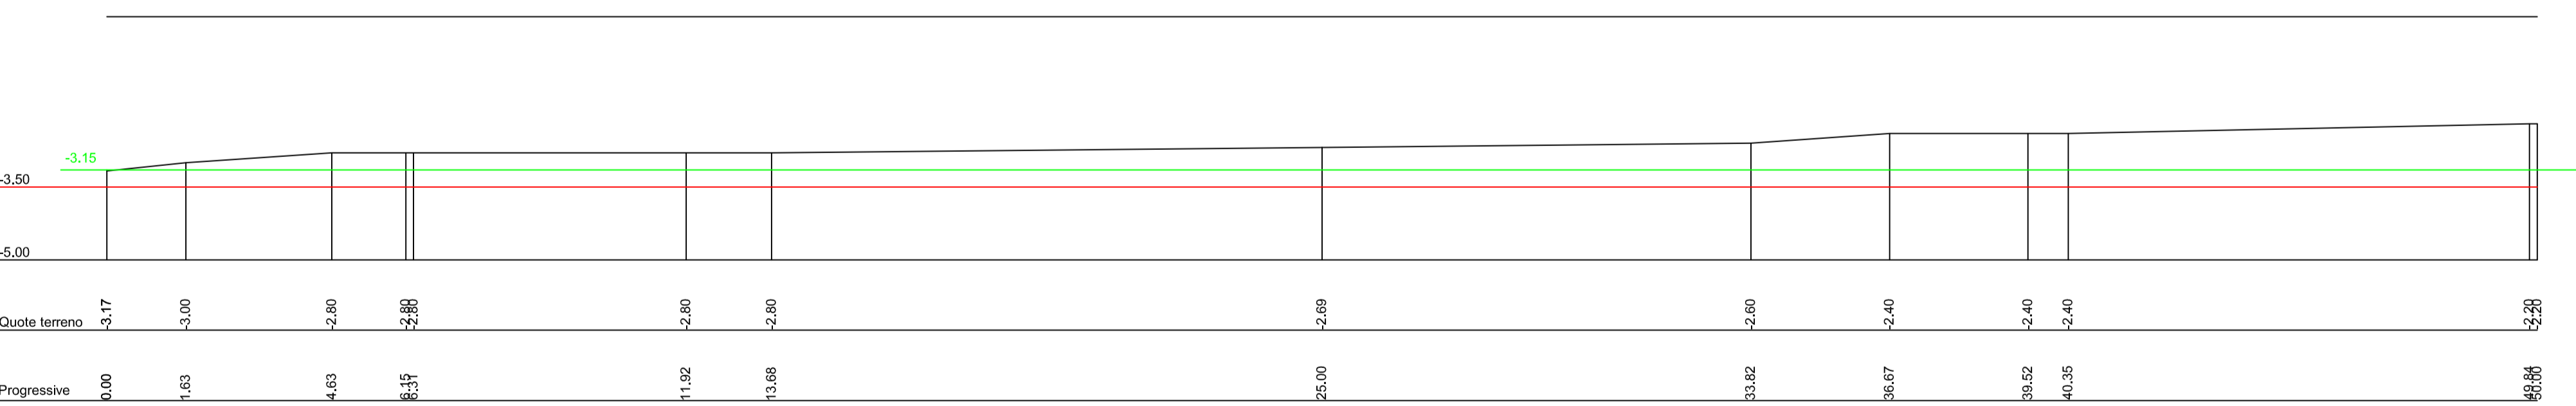

sez.14

primi 100 cm C. A"
rif. batim. 2015

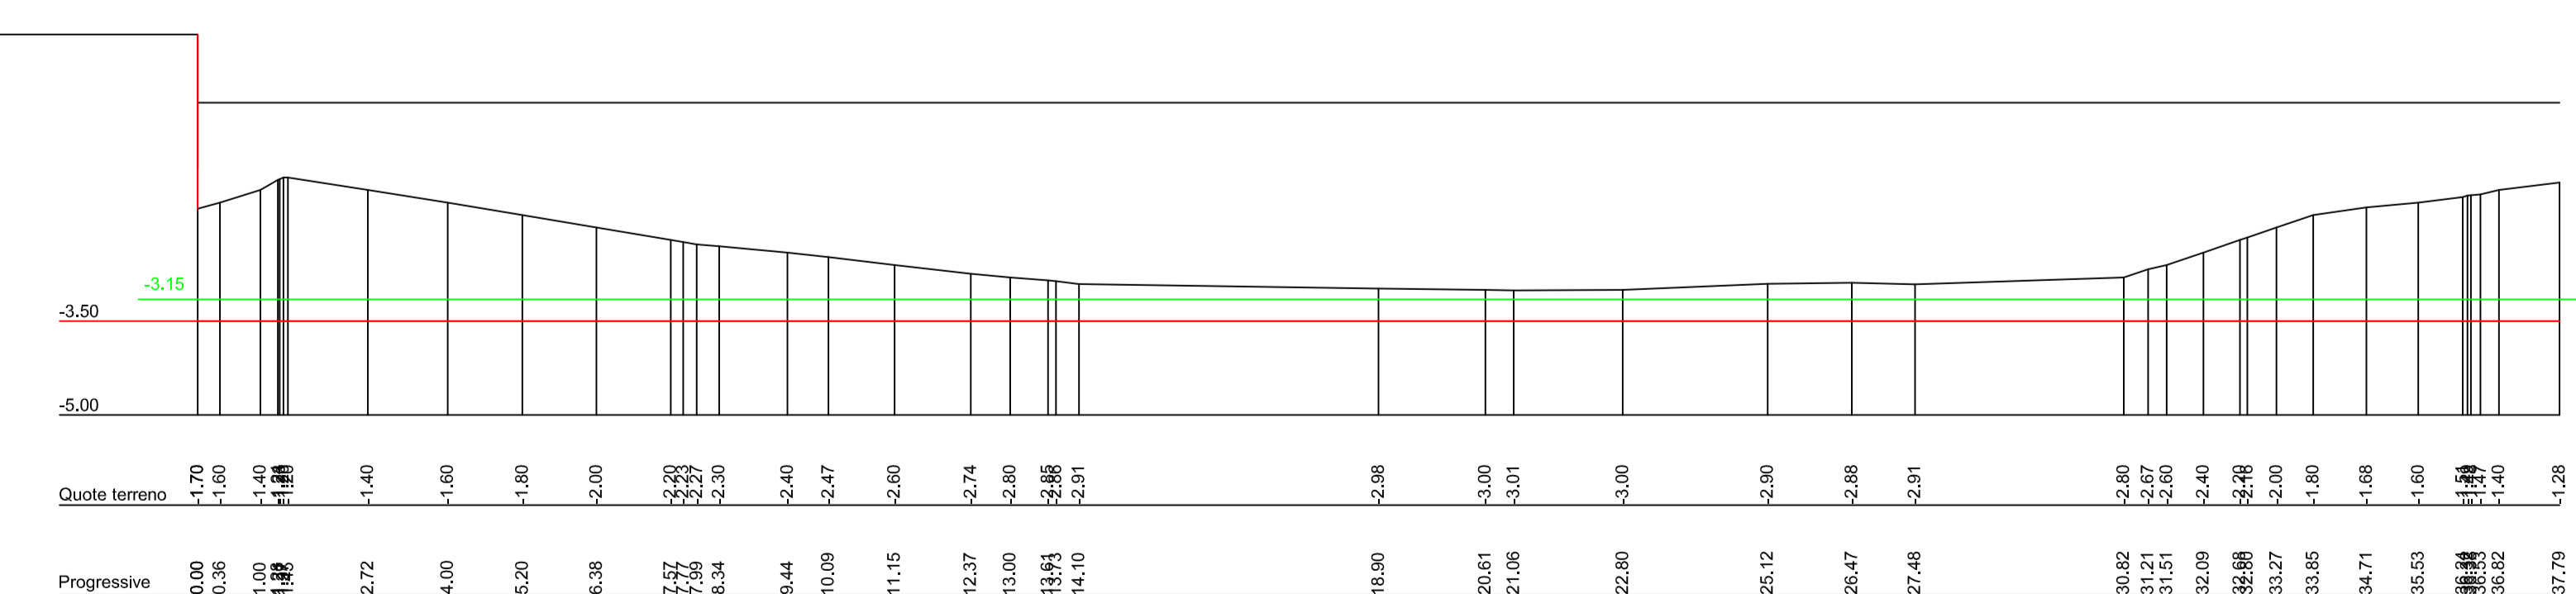

sez.15

primi 100 cm
Cat A2
rif. batim. 2015

sez.8

COMUNE DI FANO
Via San Francesco d'Assisi, 76 - 61032 - Fano (PU)
SETTORE V° LL.PP.
P.O. INFRASTRUTTURE E VERDE PUBBLICO

LAVORI URGENTI DI DRAGAGGIO SELETTIVO DELLE DARSENE INTERNE DEL PORTO DI FANO CON IMMERSIONE DEI SEDIMENTI IN CASSA DI COLMATA E AD IMMERSIONE DELIBERATA IN MARE

SEZIONI TRASVERSALI



Progettista :	Geom. Carlo Ondedei	TAV.n°
Rilevi Ambientali:	ARPAM -Pesaro	
Direzione Lavori:	Dott.Ing. Federico Fabbri	
Collaboratori:	Geom. Alessandro D'Angeli - Bruno Agostinelli	
Scala:	1:1000	
Data:	19/07/2017	
Aggiorn.		