


# Estratto del PRG di Ancona Tavola 7B



Punti di presa fotografica

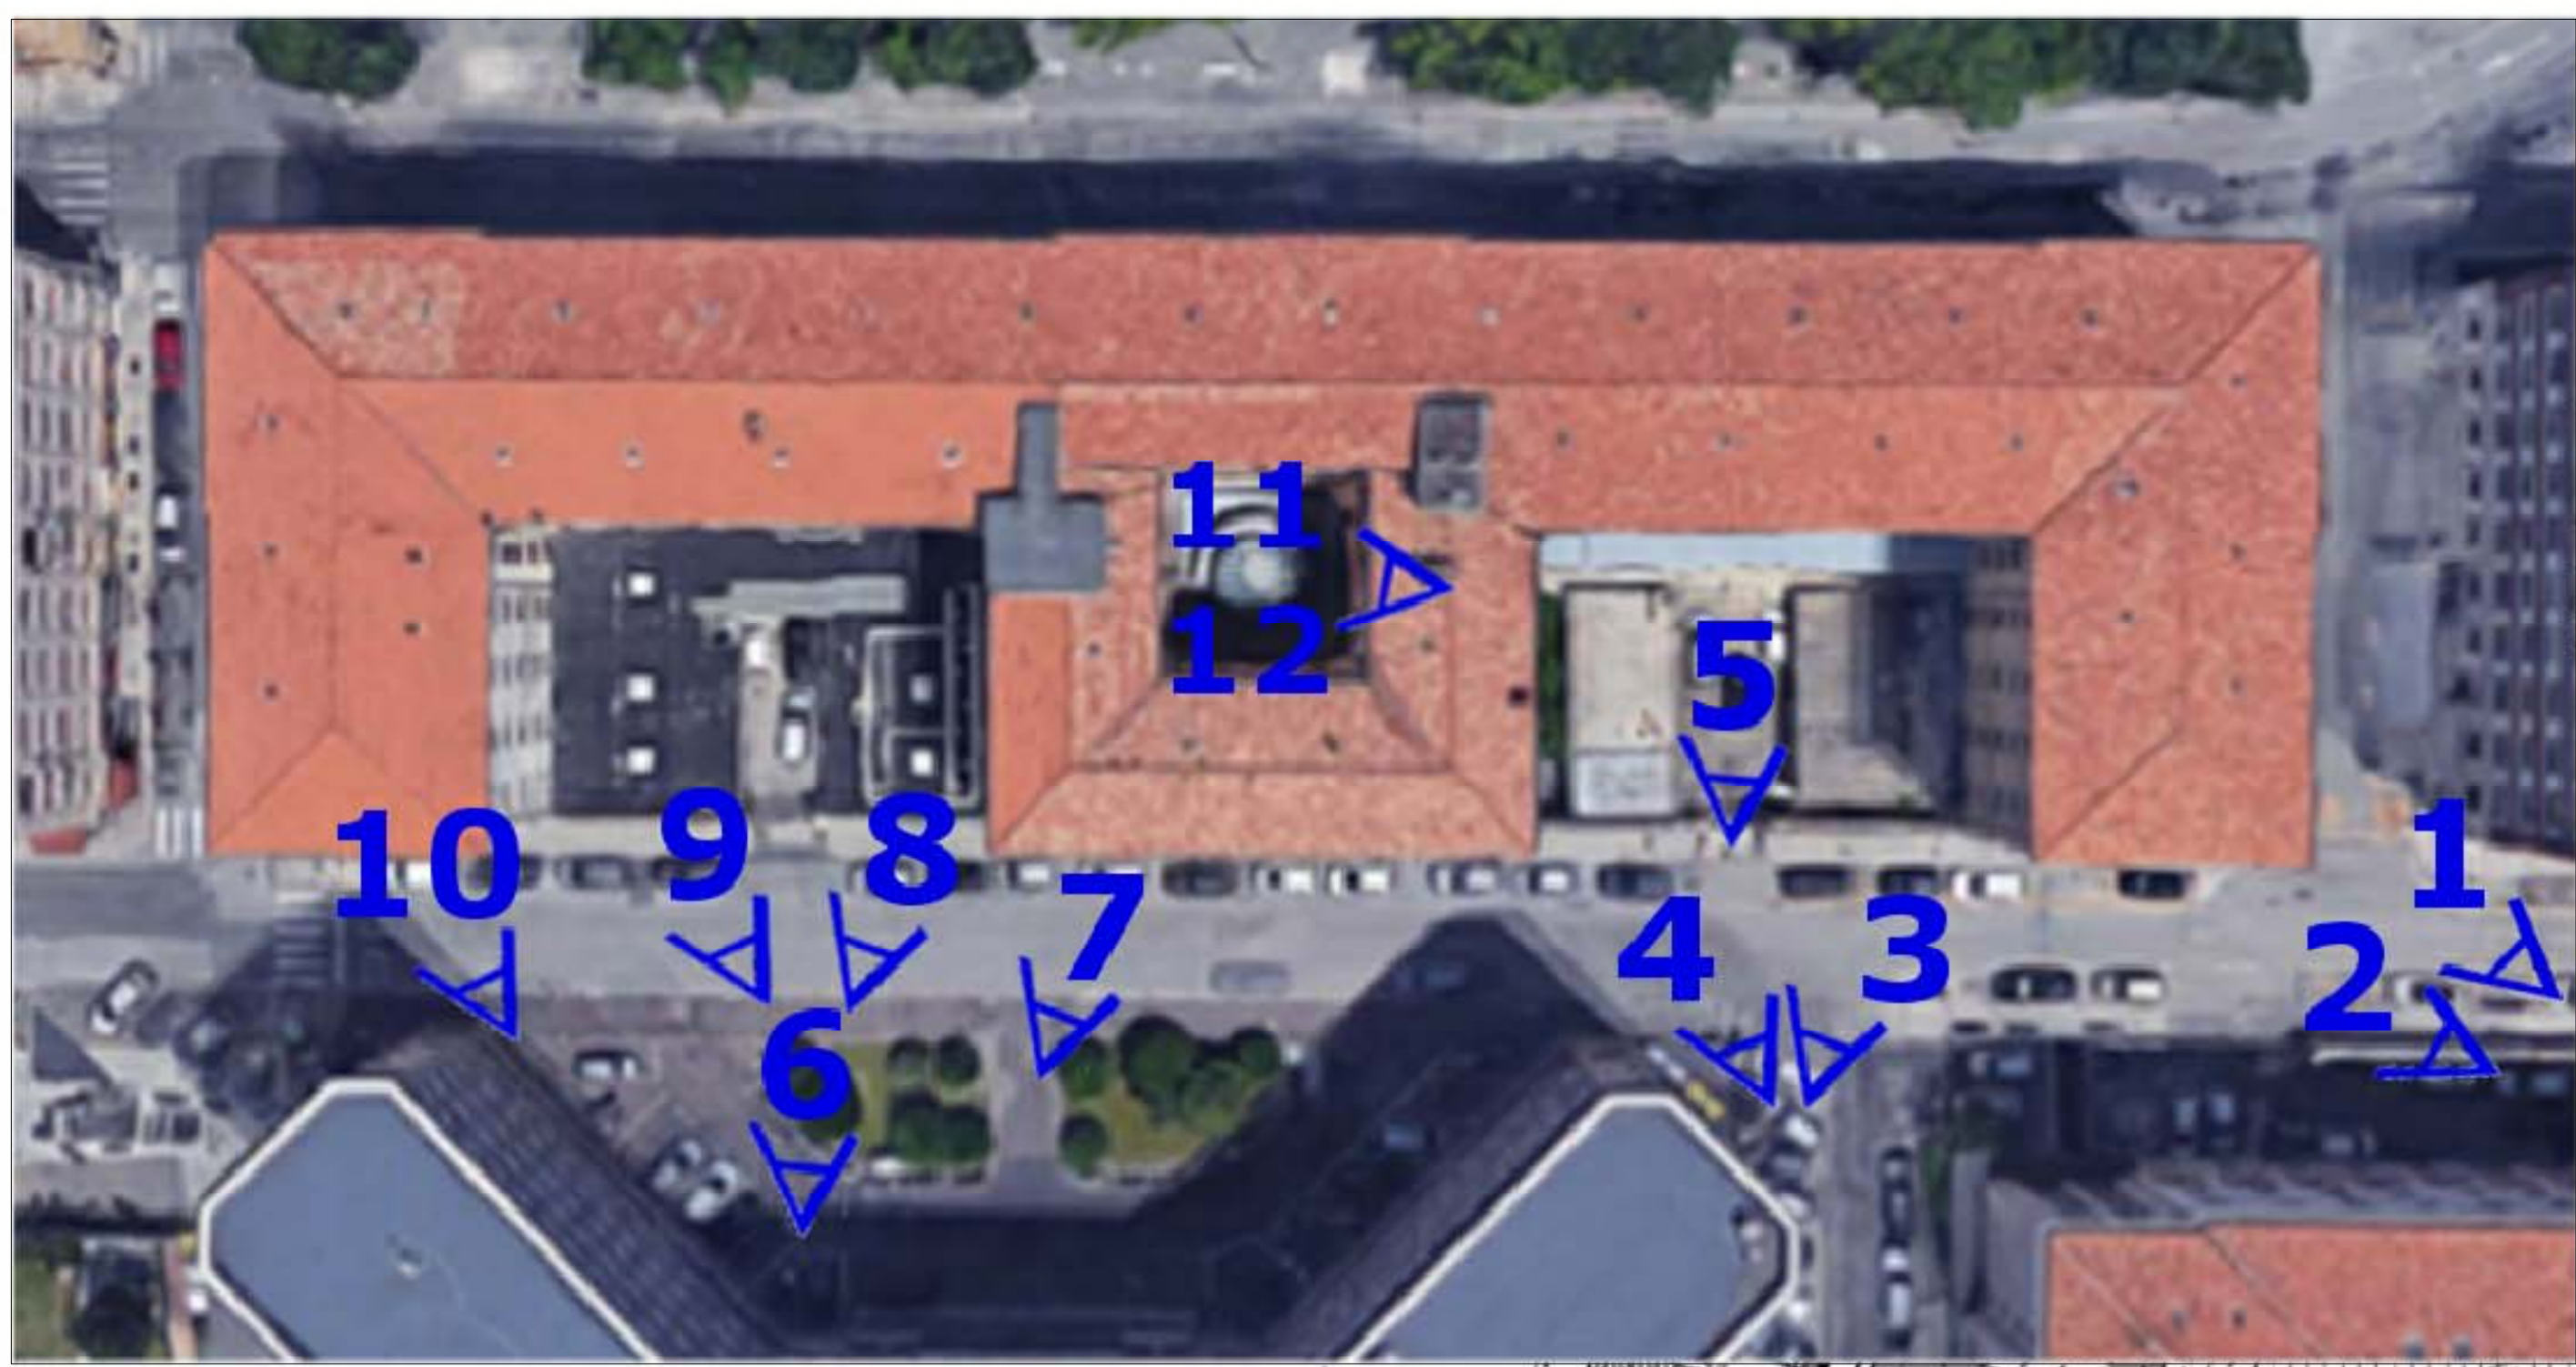


Veduta aerea da via Palestro


Scala 1:2000  
L. SINDACO  
L'ASSESSORE ALL'URBANISTICA  
IL DIRETTORE AREA URBANISTICA

Data: Settembre 2014  
IL DIRETTORE AREA URBANISTICA

DATI GENERALI	
Zona Territoriale Omogenea	(A)
Categoria Principale D'intervento (C.P.I.)	(CPI2) "Risanamento conservativo - art. 34
Zona Specificatamente Individuata (Z.S.I.)	(Z.S.I.) "Zona per servizi urbani e territoriali" - art. 29
Zona a Tessuto Omogeneo (ZT)	(ZT3) "Storica di impianto ottocentesco con isolati chiusi" - art. 41

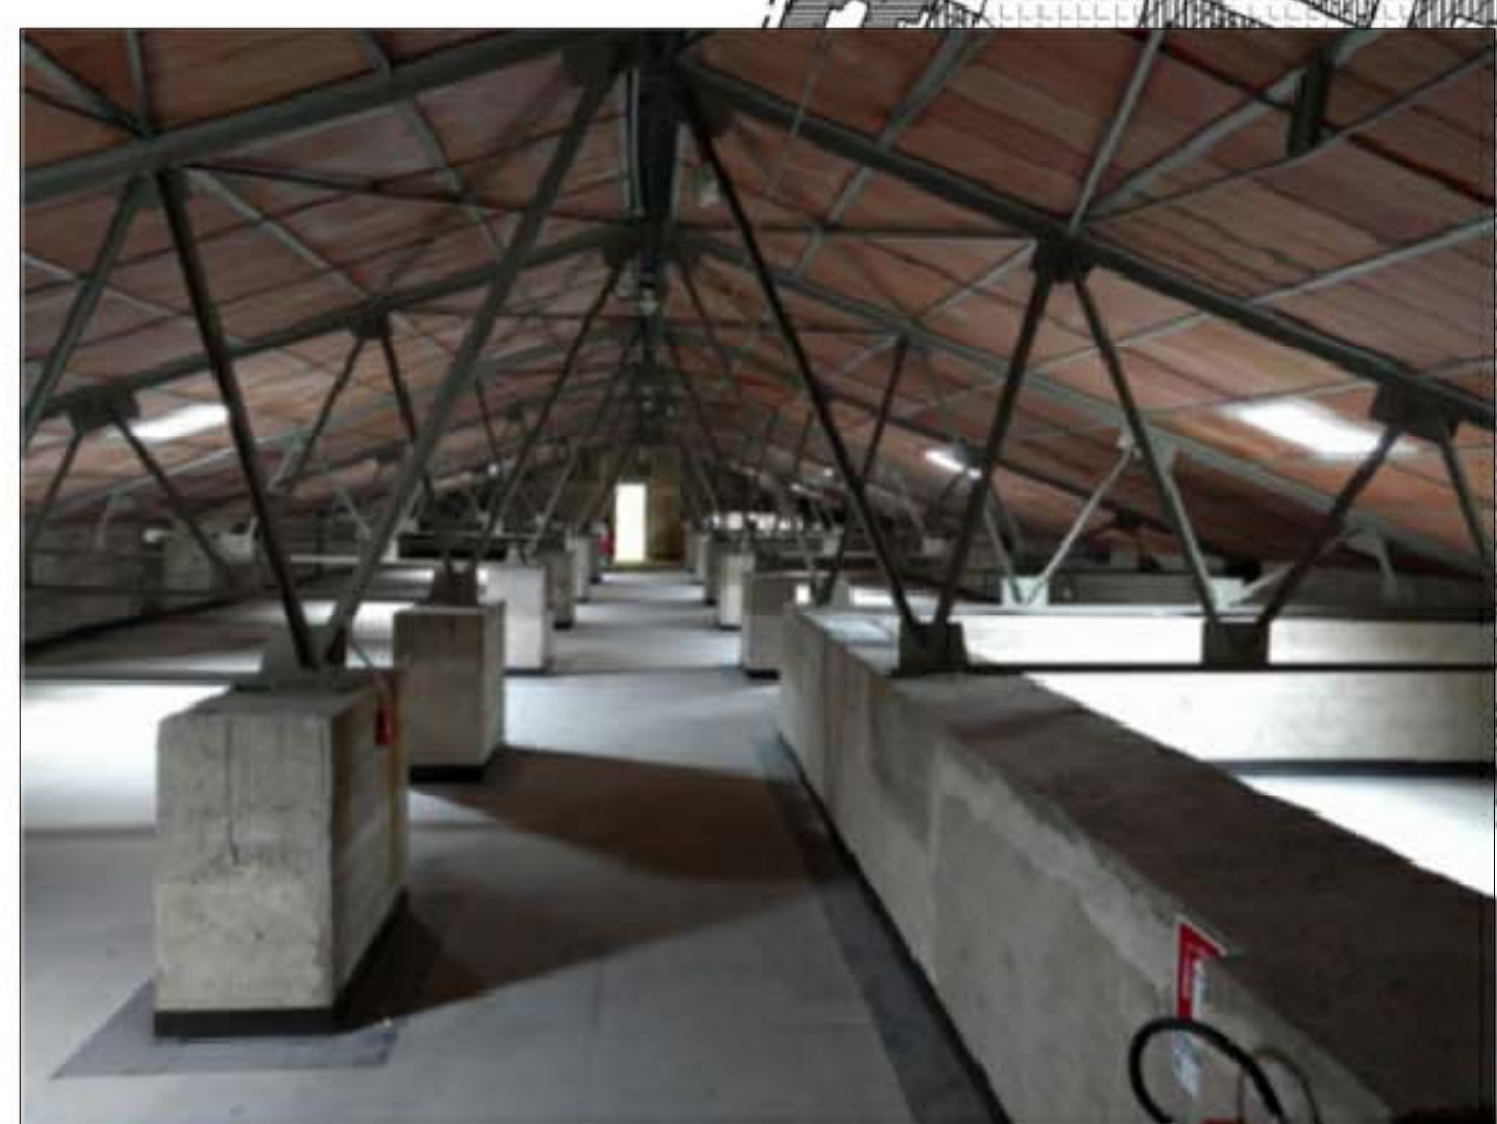

Lucernai sottotetto

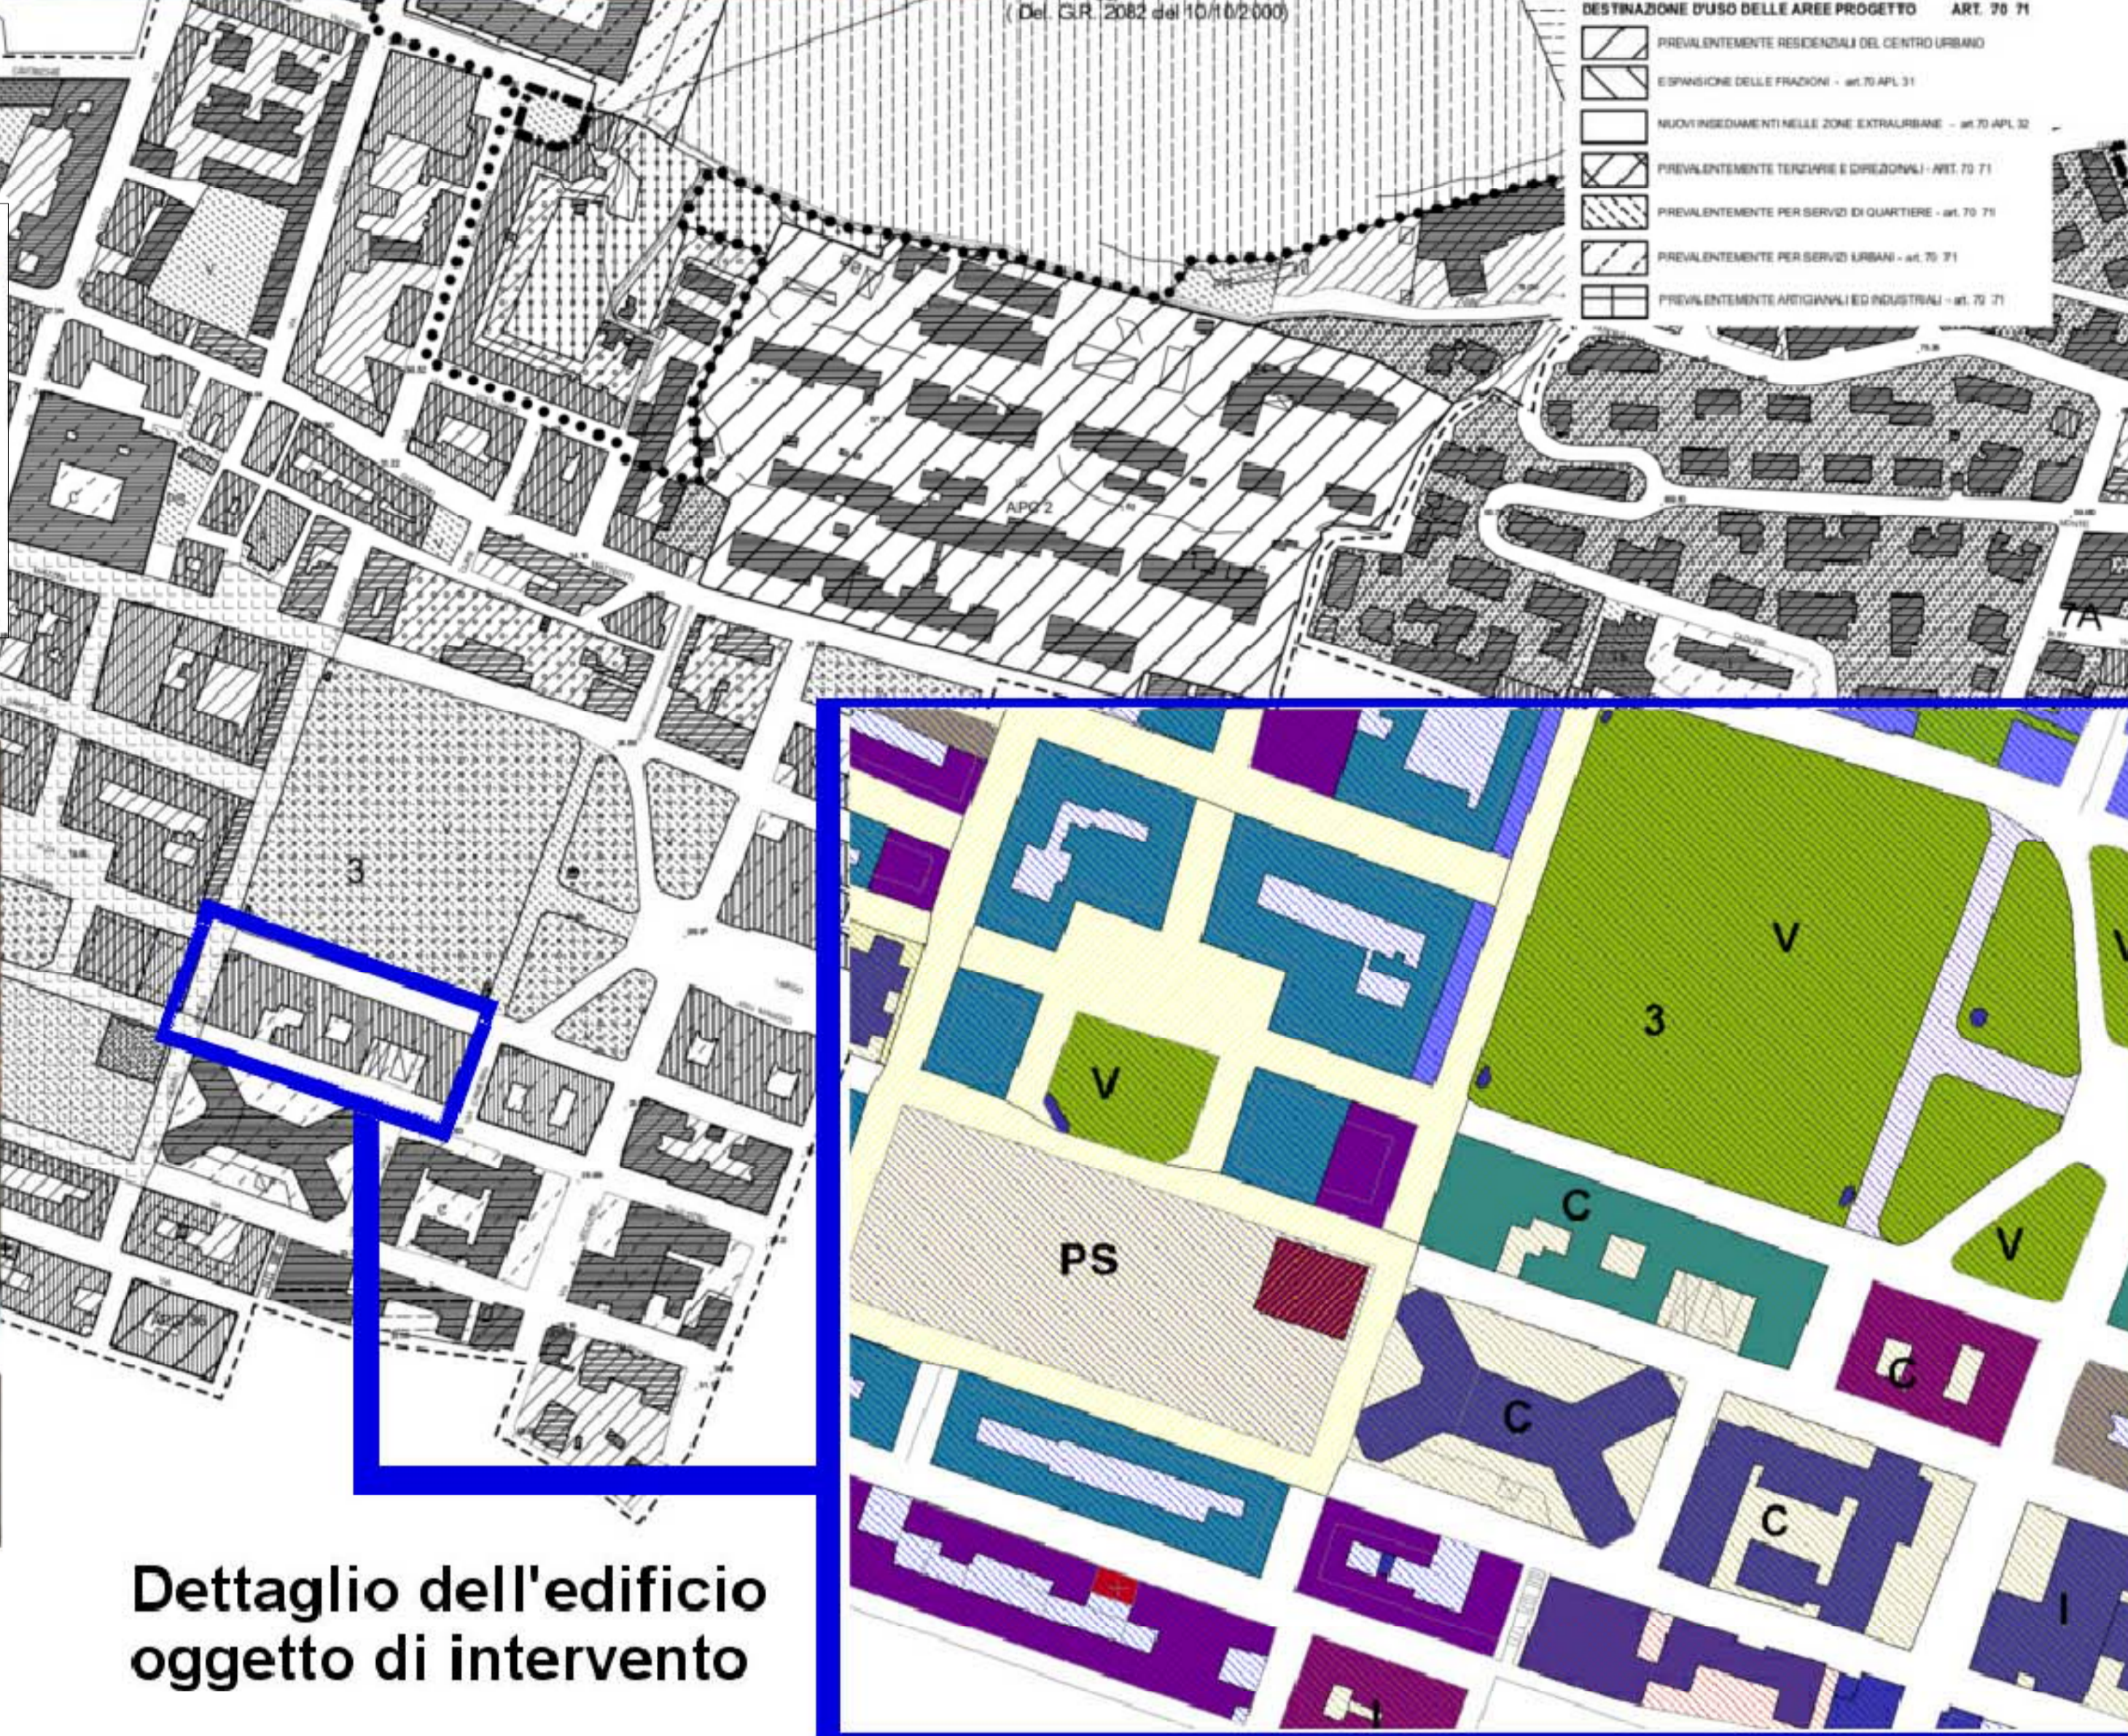

Dettaglio dell'edificio oggetto di intervento

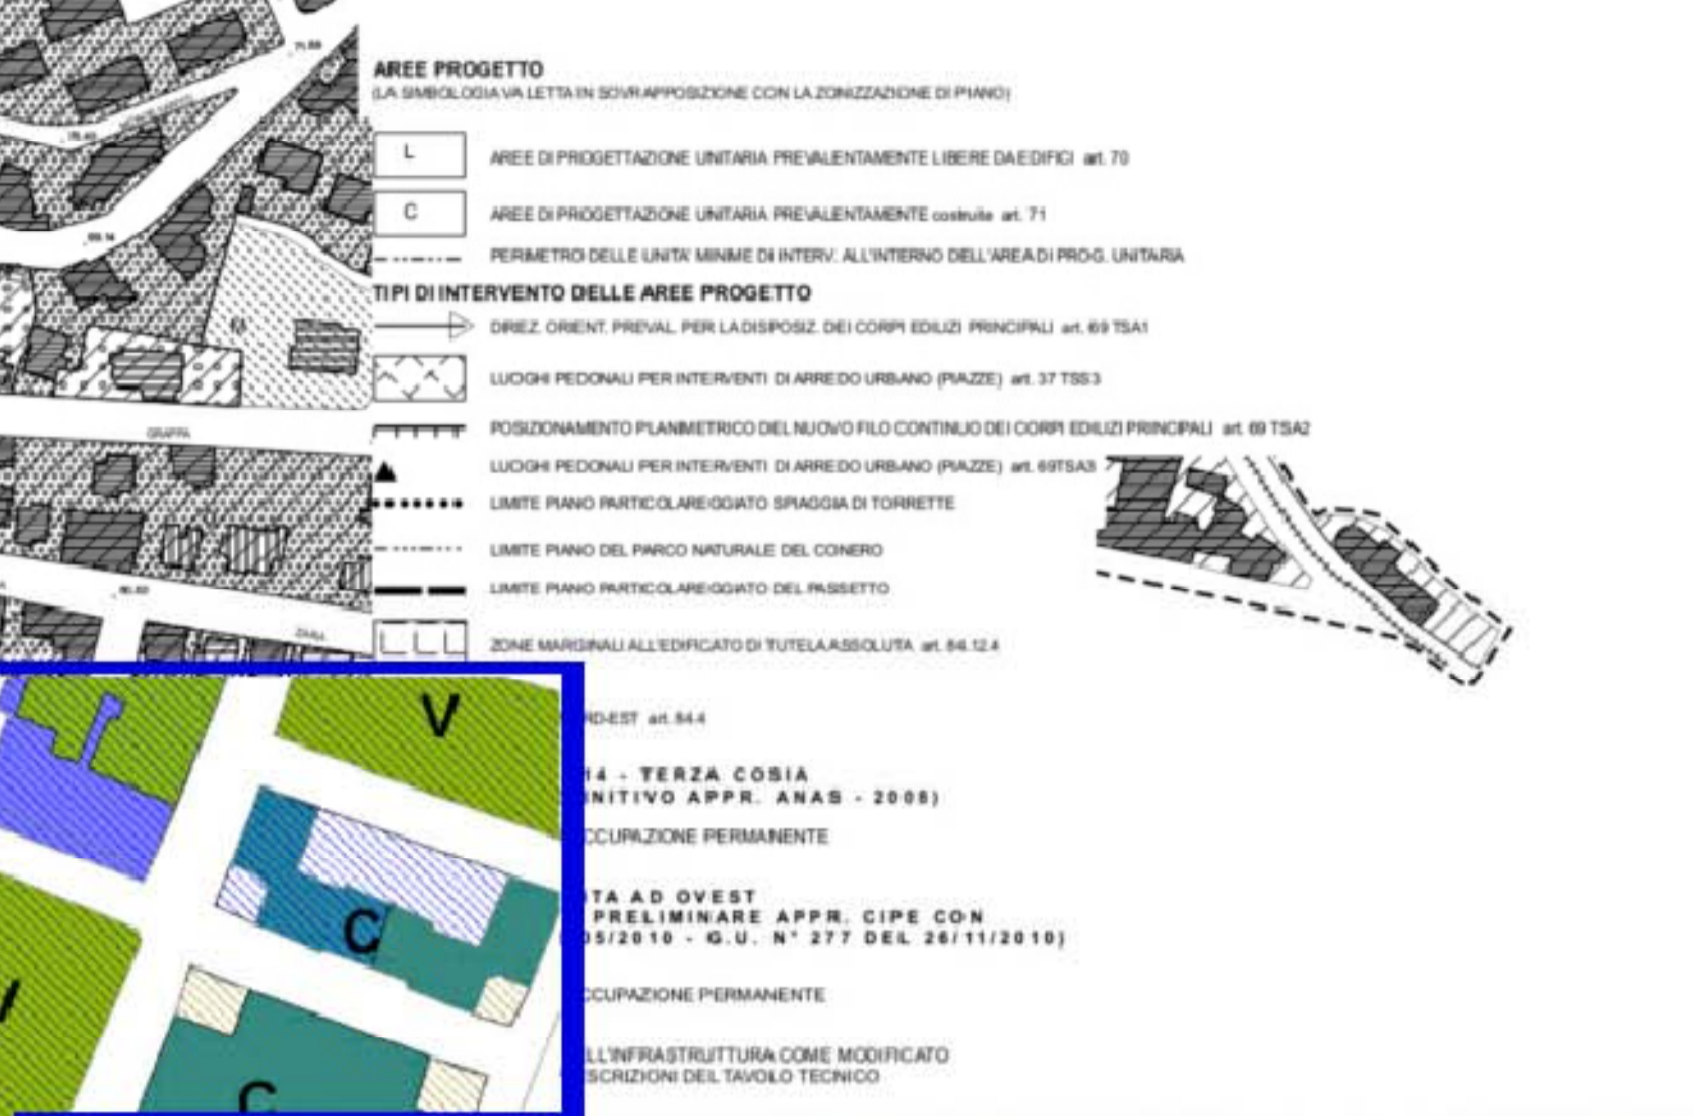


Foto 5



Foto 7



Foto 3



Foto 1



Foto 2



Foto 4



Stanza 16



Foto 6



Foto 8




Foto 9



Foto 10



Vista della "Pagoda" dall'interno

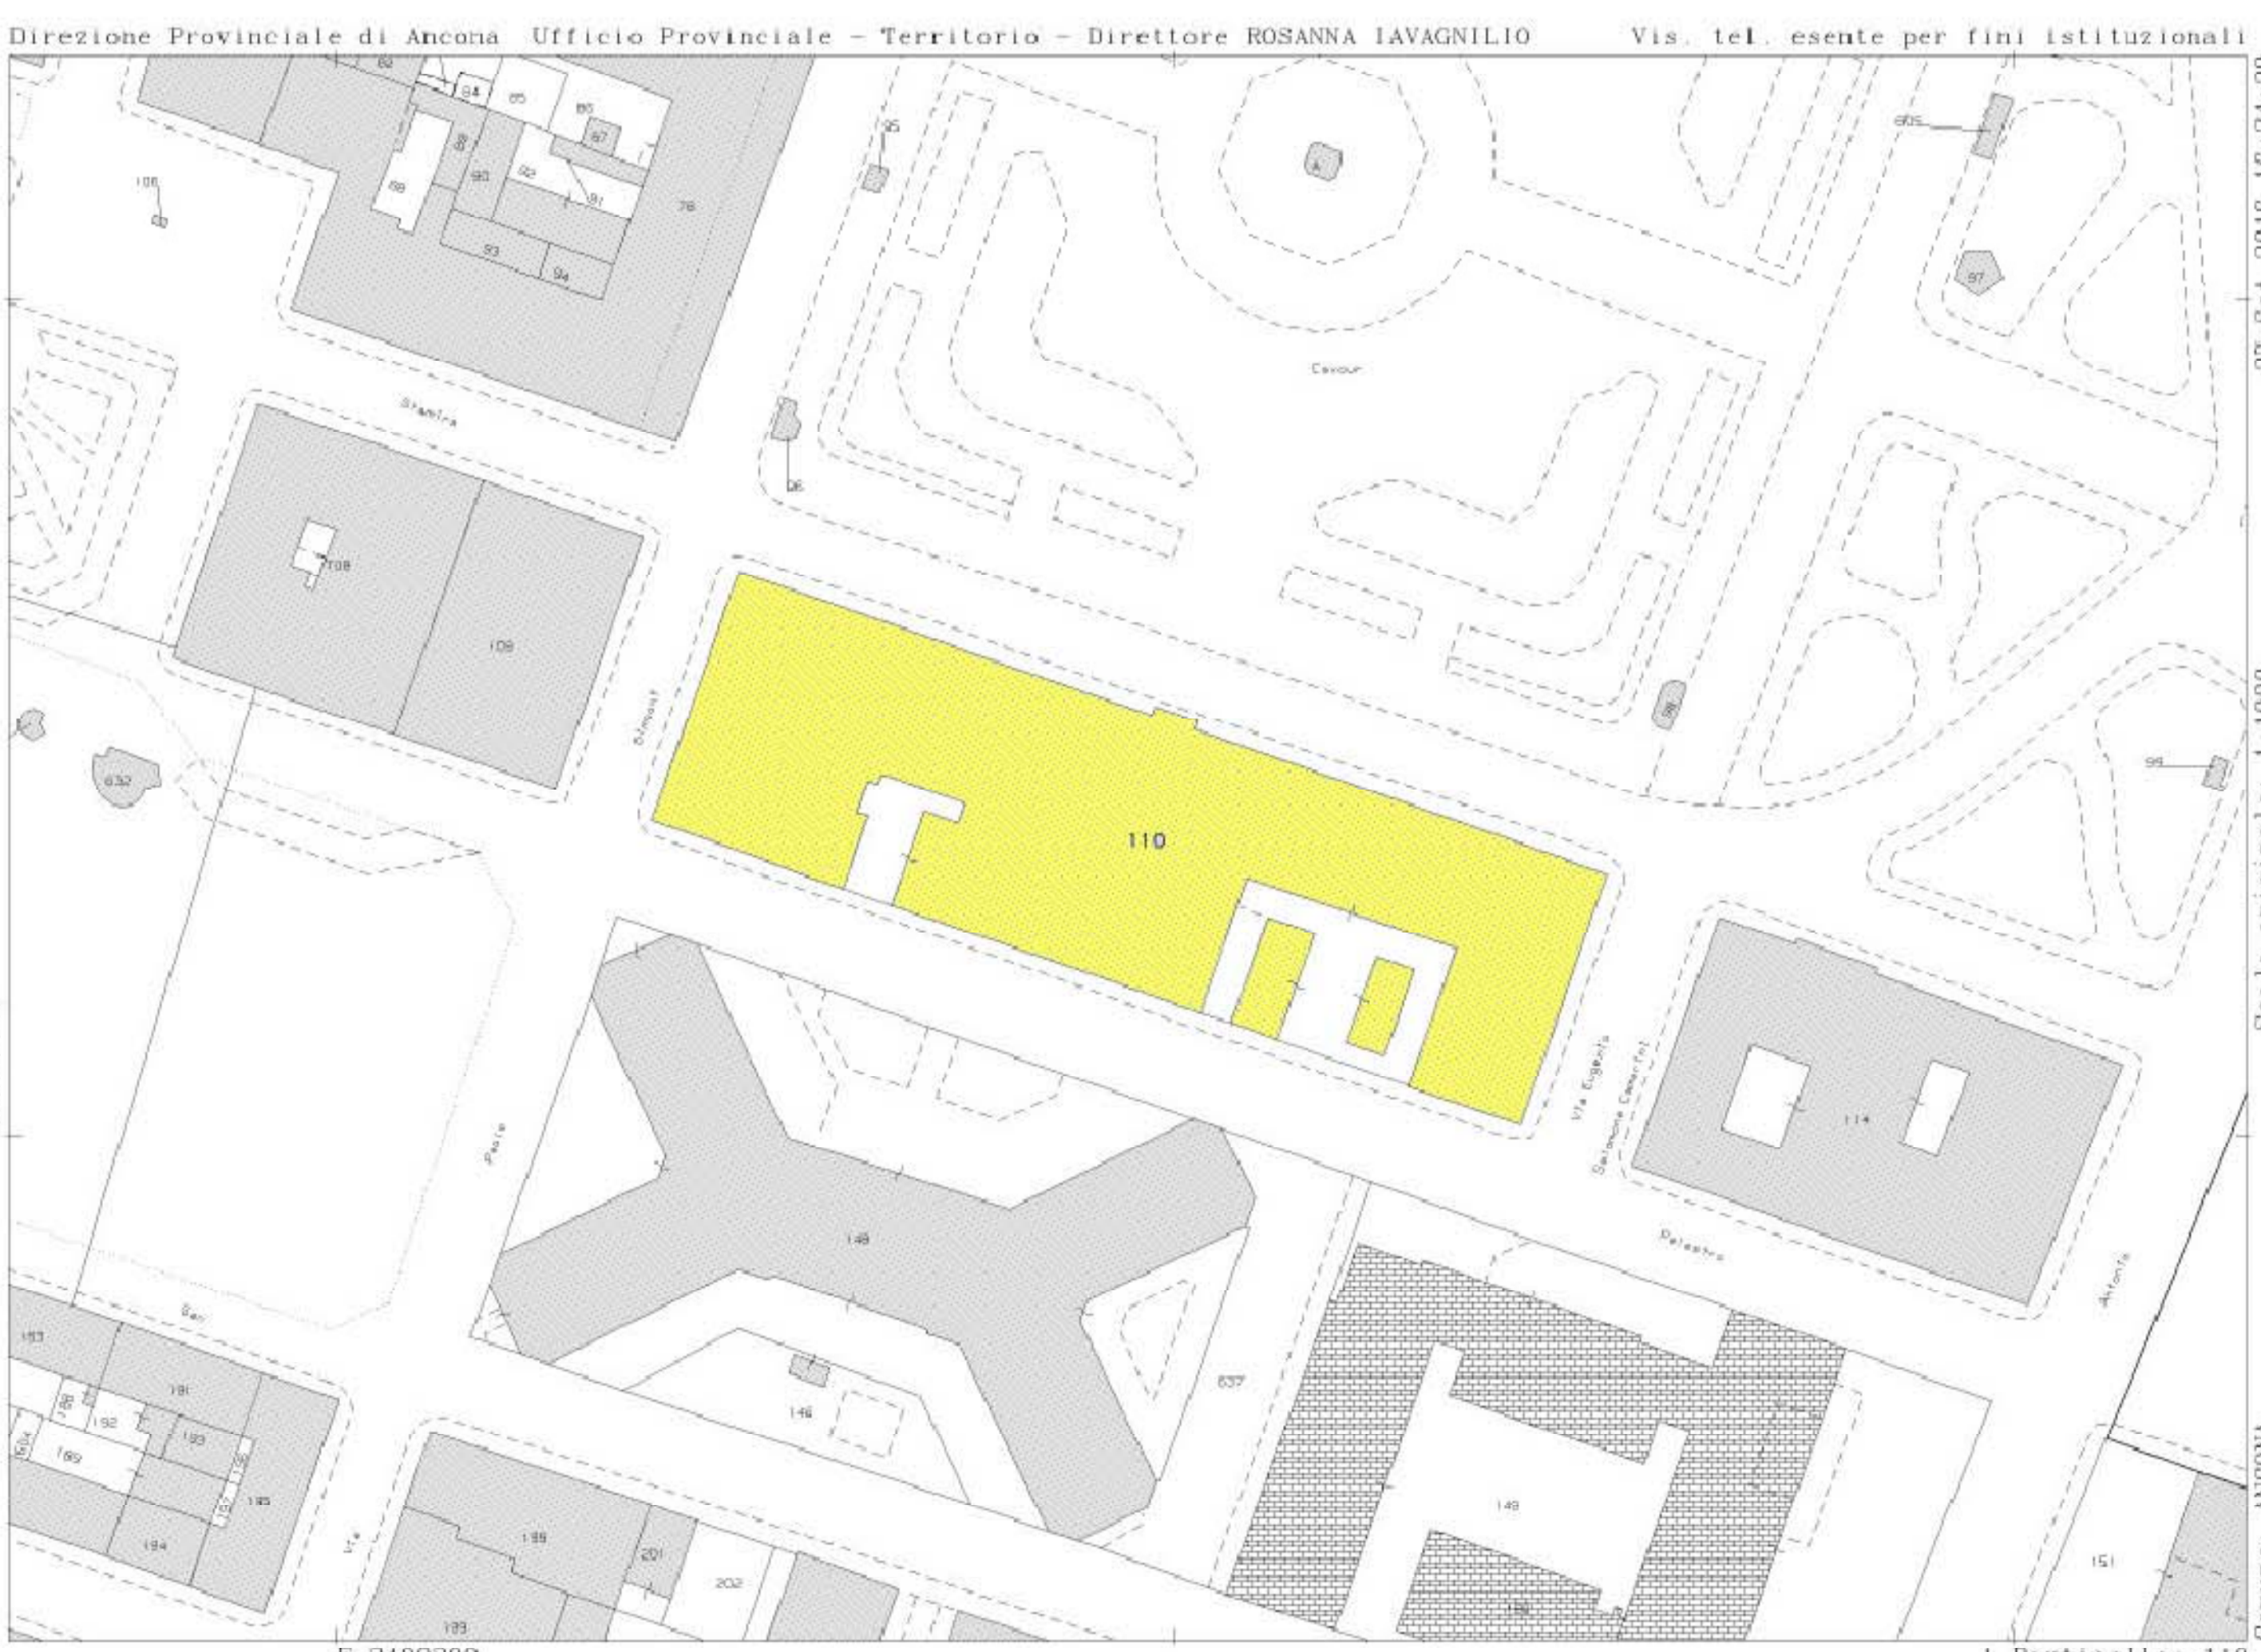

Estratto di mappa catastale f. 8 part 110



Foto 11



Foto 12

**REGIONE MARCHE**  
P.F. Edilizia, Espansione e Gestione del Patrimonio  
via Palestro 19 - ANCONA

**Lavori di manutenzione del Palazzo delle Marche**  
PIAZZA CAVOUR 23 ANCONA

Dirigente Ing. Stefano Stefani  
RUP Ing. Tonino Achilli  
con Ing. Giulio Francesco Pappone  
Lorenzo Gobbi  
geom Massimo Piersantelli

Verifica della progettazione  
Ing. Giulio Francesco Pappone  
con Ing. Alessio Astolfi  
Ing. Paolo Guàvri  
Eralda Di Girolamo

Progettista  
arch. Gianluca Bramucci

Direzione Lavori  
Direttore dei lavori arch. Gianluca Bramucci  
Direttore Operativo geom. Carlo Luchetti  
Ispettore di cantiere geom. Gabriele Filomena  
con: arch. Massimo Spigarello  
geom. Cristiana Coppieri

Coordinatore della sicurezza  
da nominare

Inquadramento generale  
Data: agosto 2018  
rev. 1  
Scala: