



COMUNE DI CIVITANOVA MARCHE

PROVINCIA DI MACERATA

Partita IVA - Codici Fiscali - Identificativa

UFFICIO TECNICO COMUNALE

SETTORE V - LL.PP. - SERVIZIO DEMANIO

### OGGETTO

LAVORI DI DRAGAGGIO SELETTIVO  
IMBOCCATURA PORTUALE CON  
IMMERSIONE IN MARE SEDIMENTI

PROGETTO ESECUTIVO

PROGETTO ARCHITETTONICO

ING. Ragagnini Paolo

DIRIGENTE V SETTORE

ING. Quarantieri Roberto

R.U.P.

ING. Ragagnini Paolo

### STATO ATTUALE


TAVOLA  
**02**  
RILEVIO BATIMETRICO DEL 30-06-2017 - PLANIMETRIA PUNTI  
DI CAMPIONAMENTO E SCHEMA CLASSI DI GESTIONE

Scala: 1:500


data: settembre 2017

### LEGENDA


01	identificativo quadrante dimensioni 50,00 x 50,00 ml
	superficie caratterizzata ai sensi D.M. 173/2016 in data 12/01/2017
	profilo longitudinale
	sezione trasversale
	classe di esposizione A - D.M. 173/2016
	classe di esposizione B - D.M. 173/2016
	classe di esposizione C - D.M. 173/2016

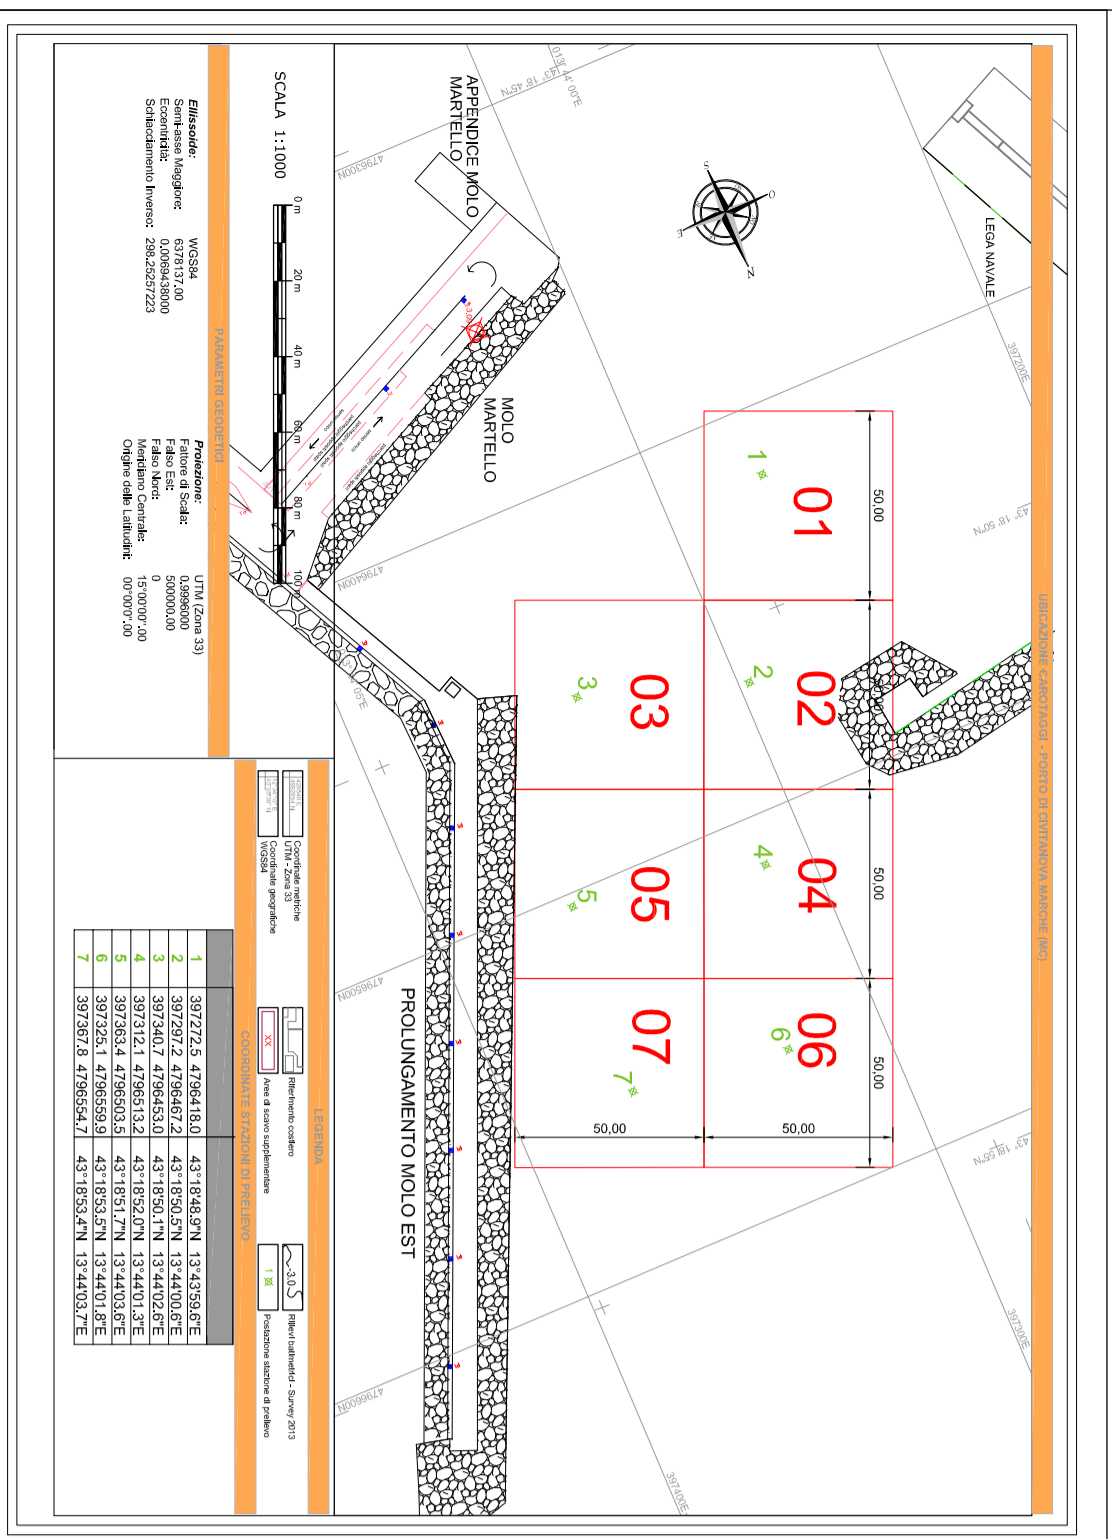

PLANIMETRIA CON PUNTI CAMPIONAMENTO scala 1:2000

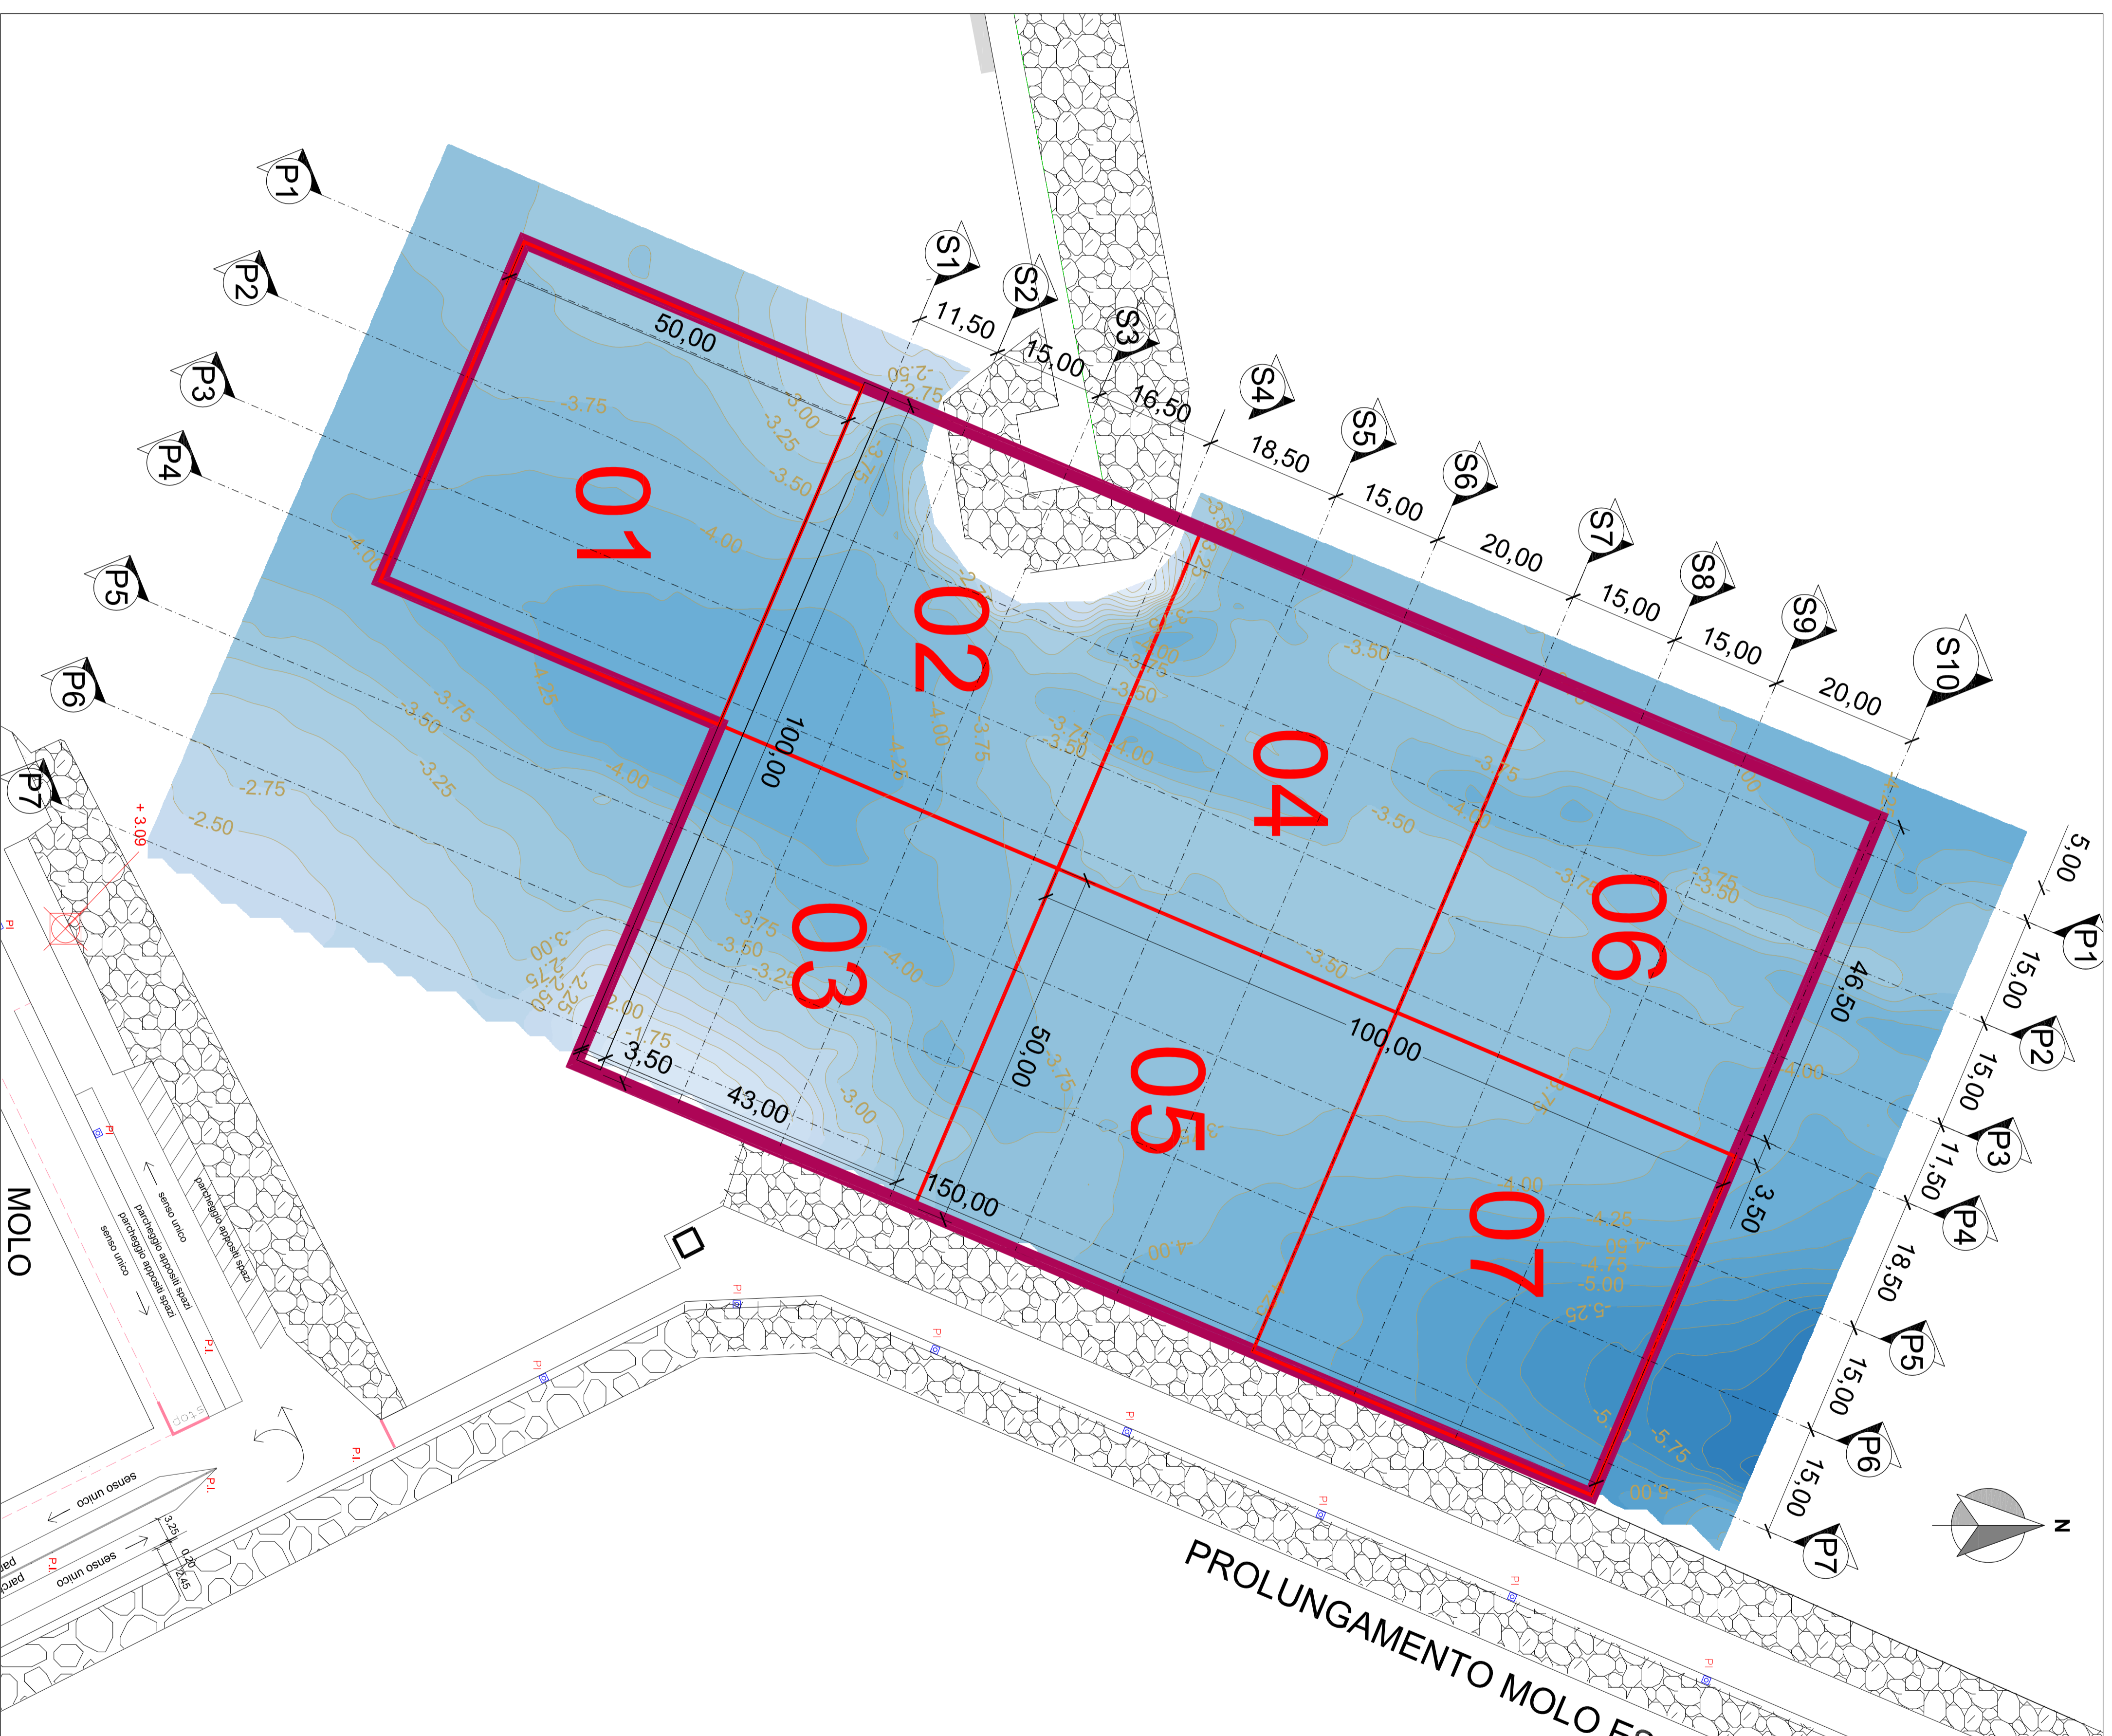

PLANIMETRIA CON BATIMETRIE scala 1:500

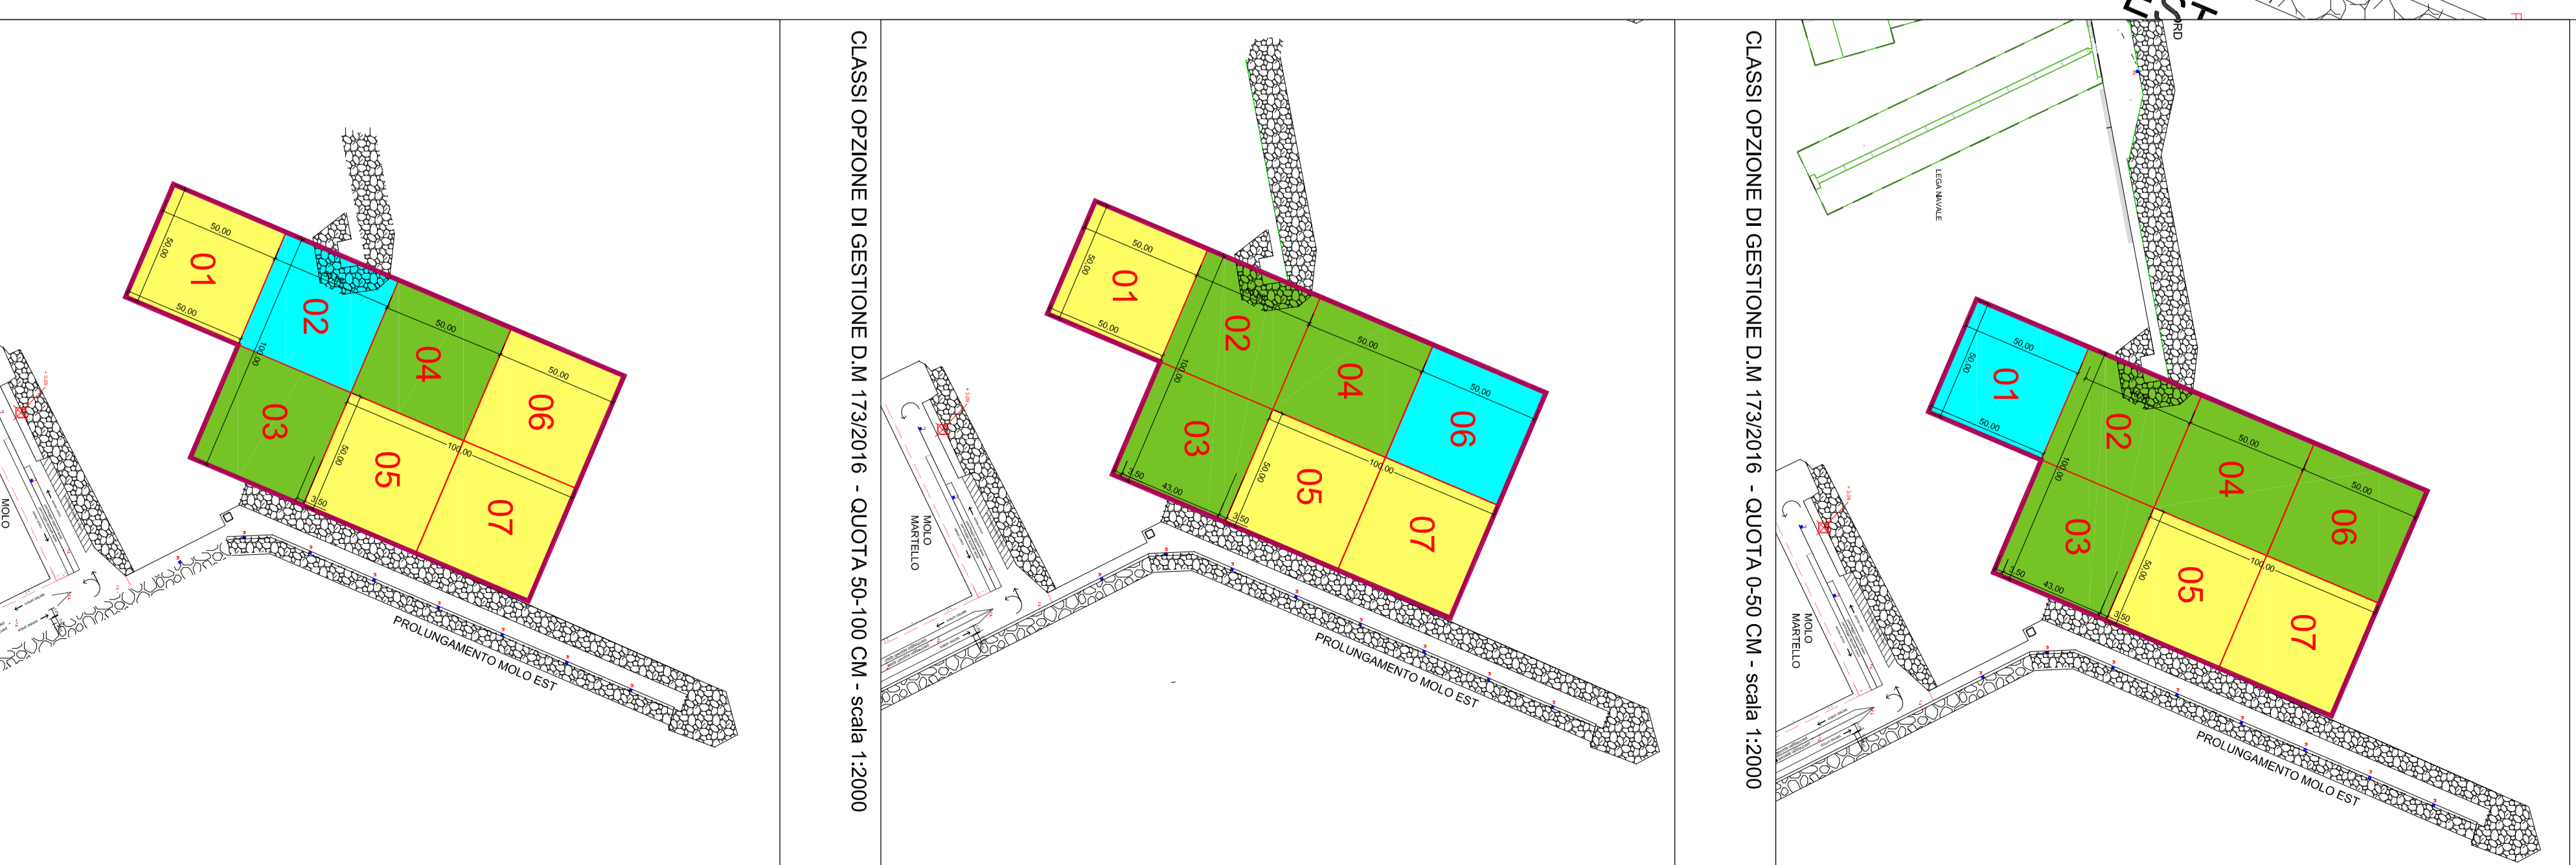

CLASSI OPZIONE DI GESTIONE D.M. 173/2016 - QUOTA 100-200 CM - scala 1:2000